

圖 (一) 戶外廣場\_平面圖 (單位: 公分)  
 Figure(1) The Plaza\_Floor Plan (Unit: cm)

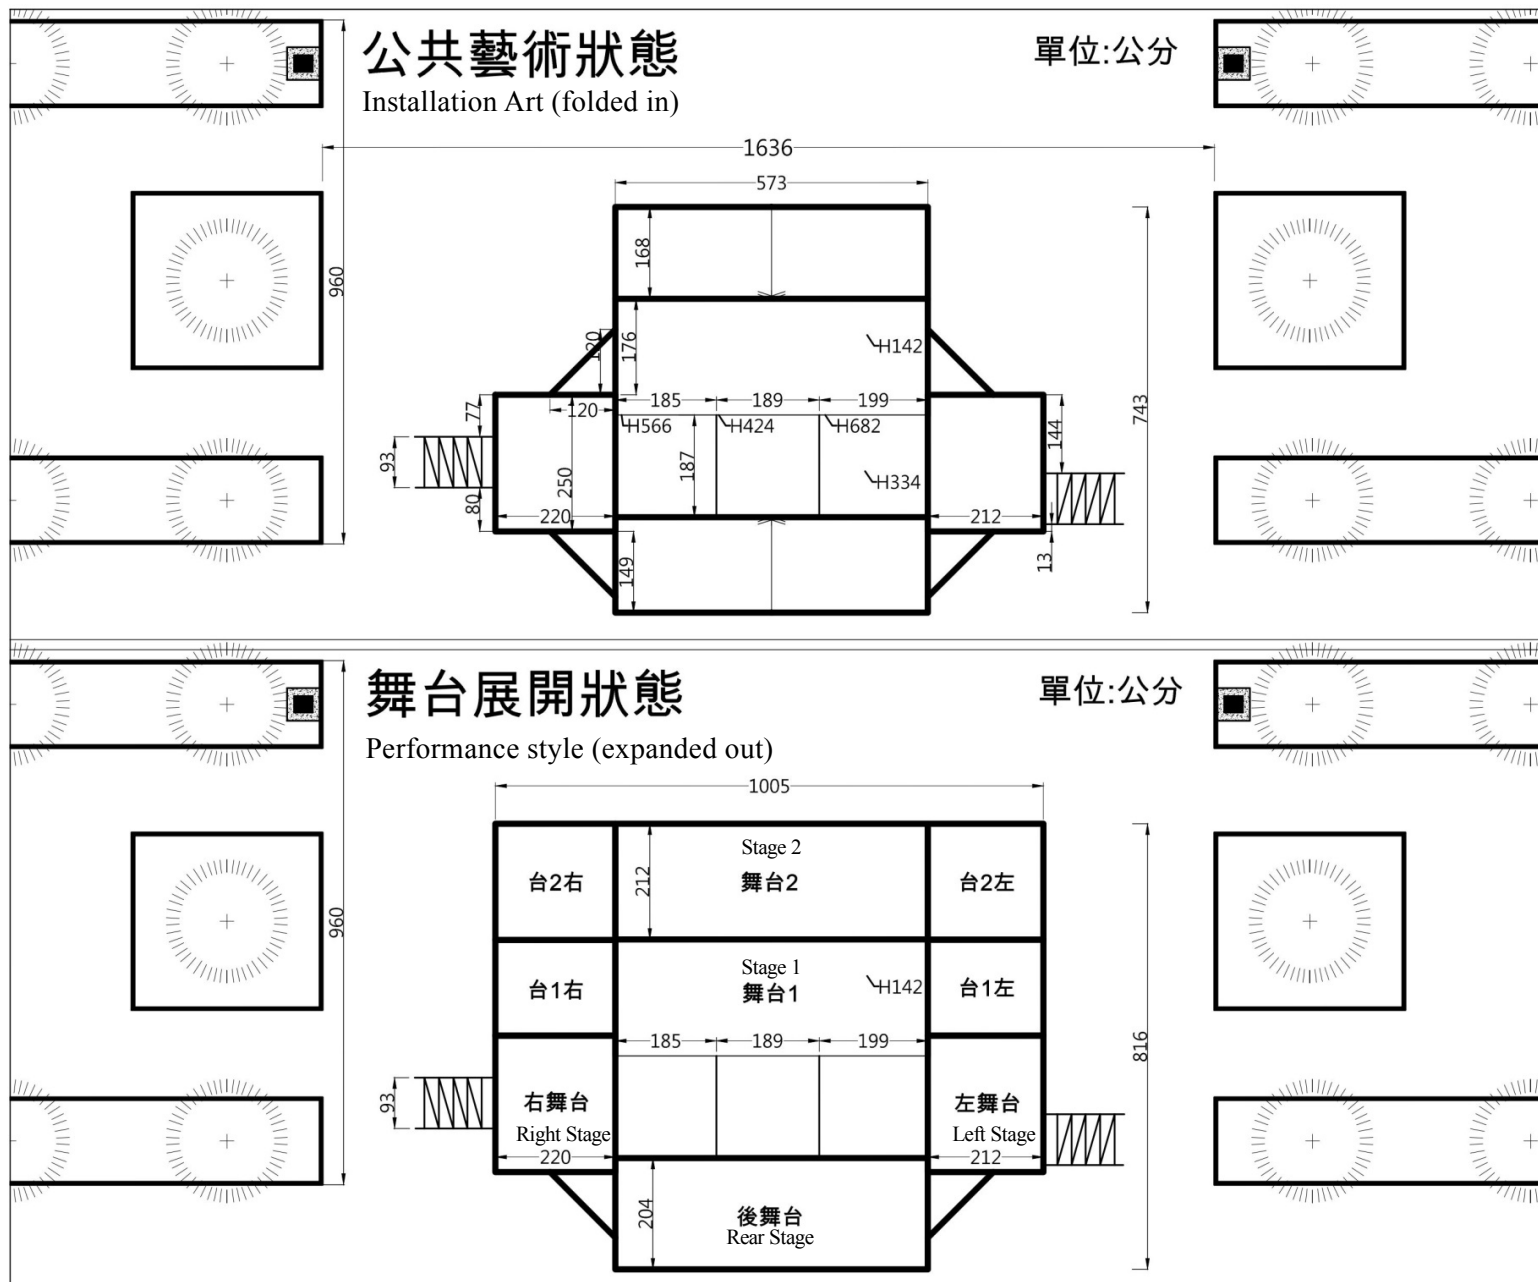


圖 (二) 行動藝術車\_\_尺寸圖 (單位:公分)  
Figure(2) The Plaza\_\_Installation Art Size (Unit: cm)


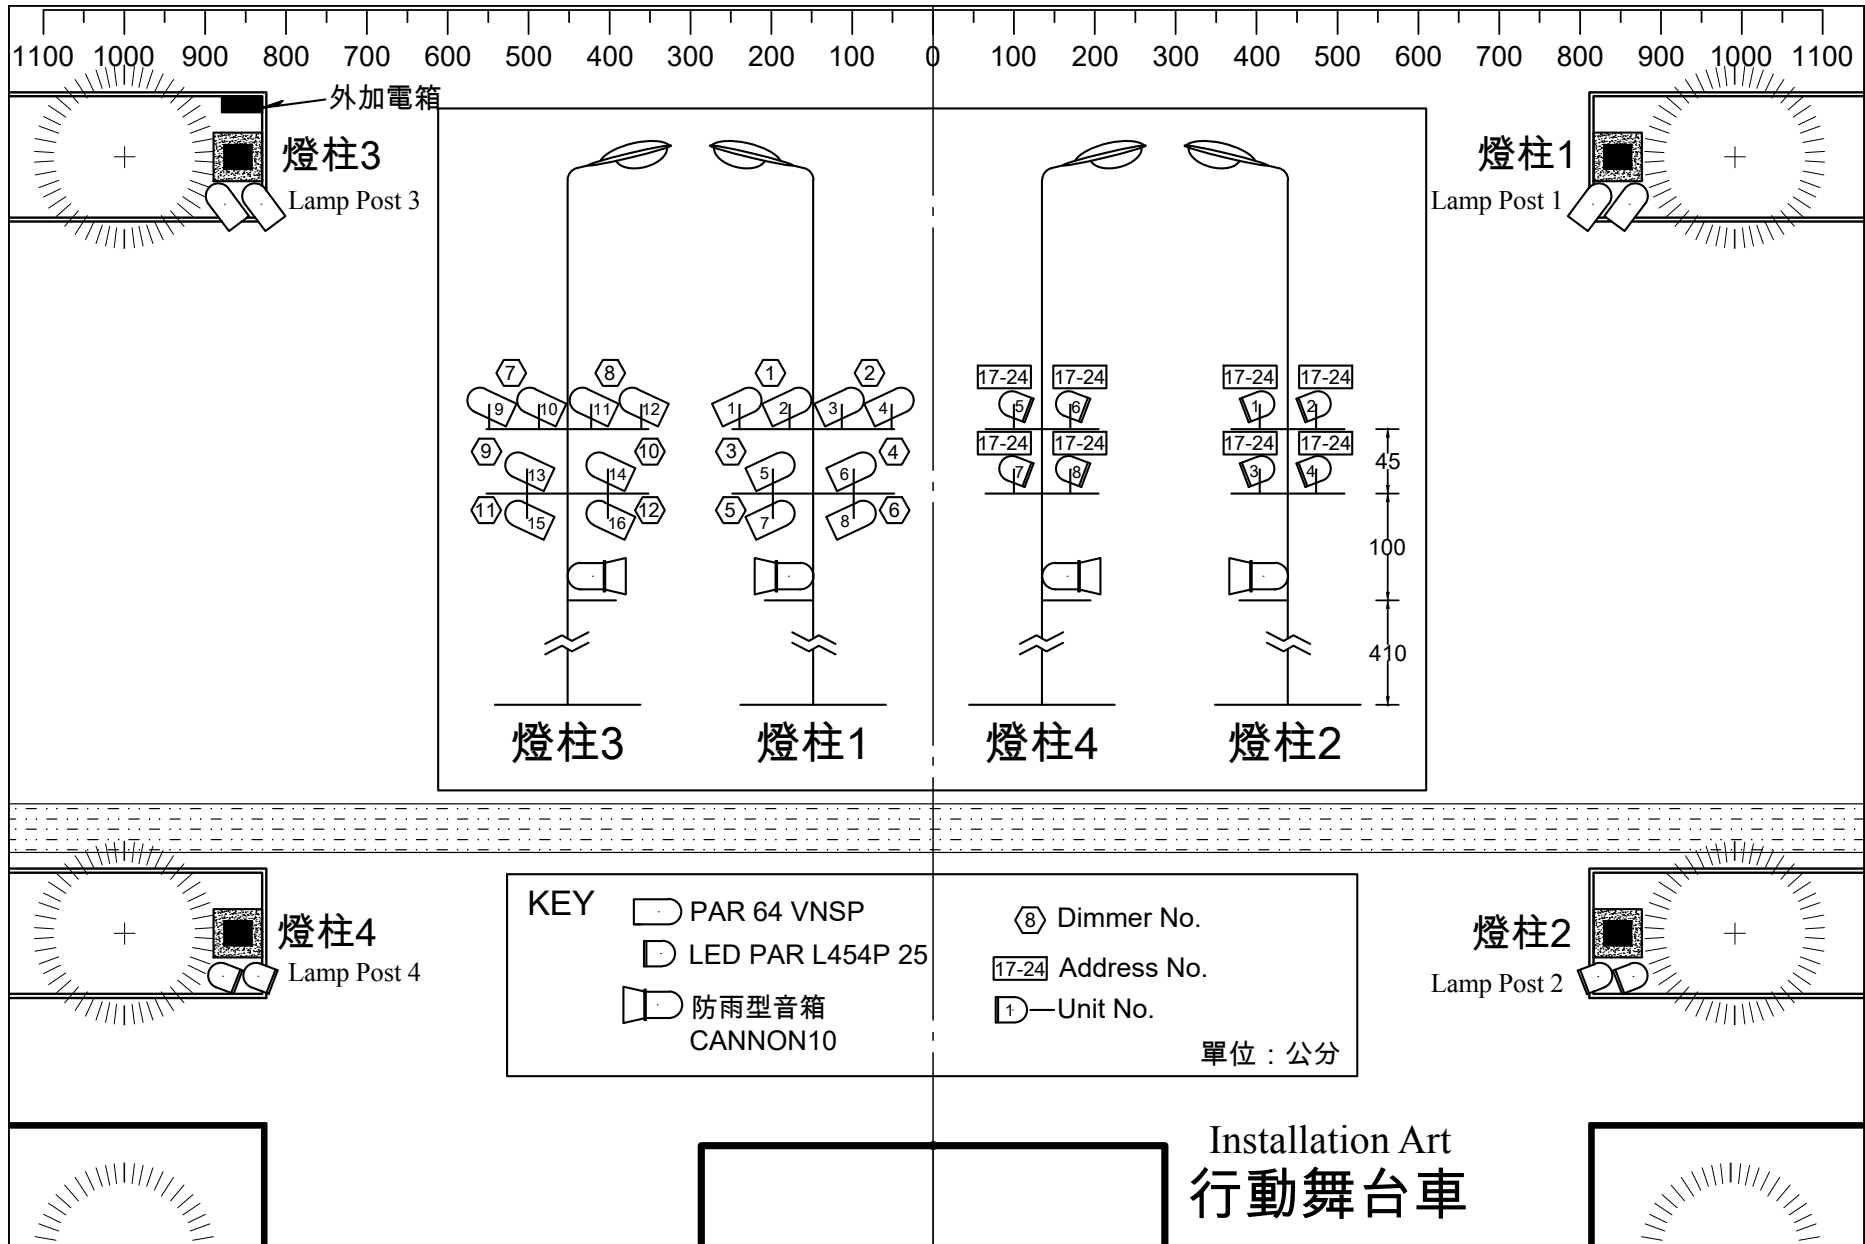


圖 (三) 戶外廣場\_燈具配置圖 (單位：公分)  
Figure(3) The Plaza\_Light Plot (Unit: cm)

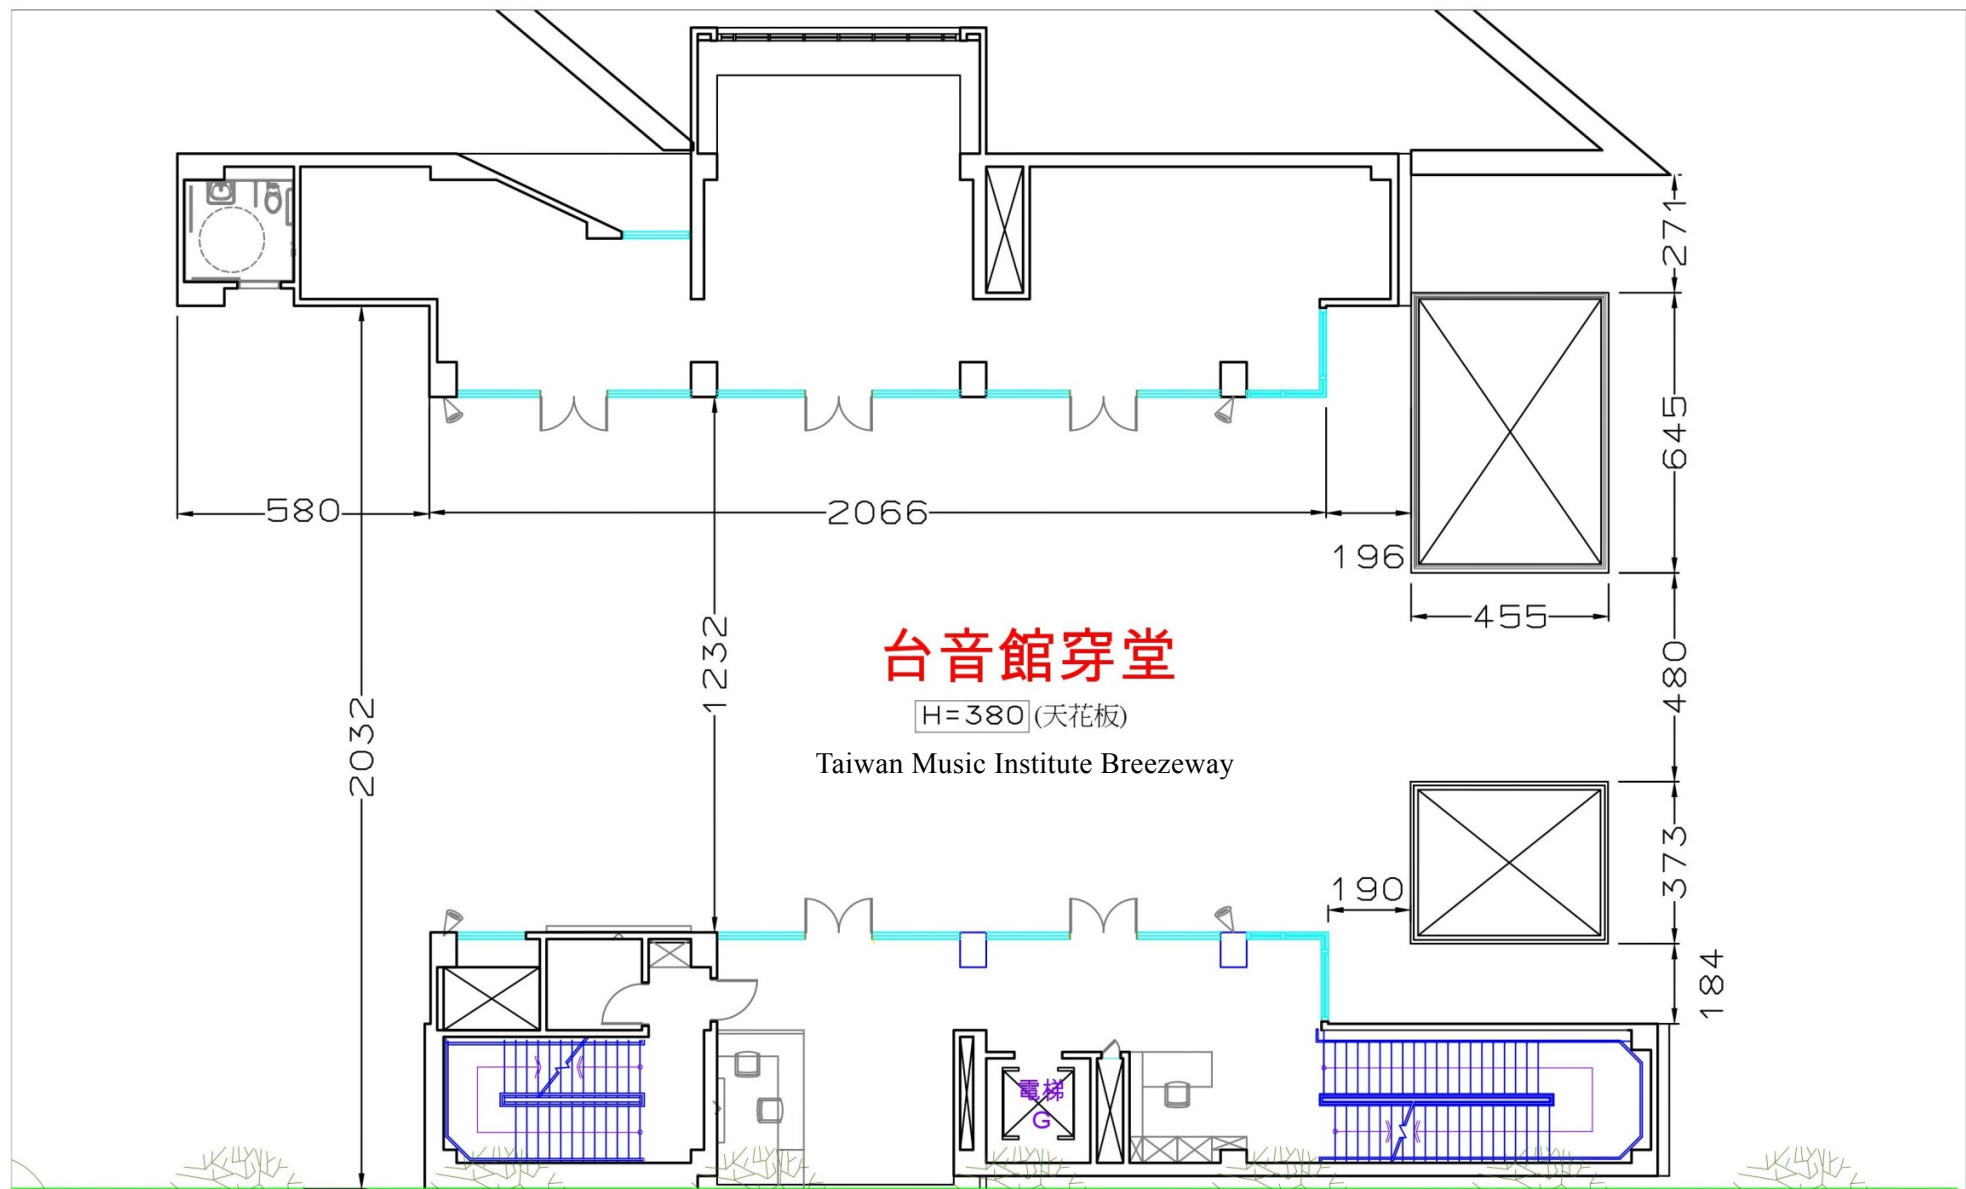

圖(四) 台音館穿堂\_平面圖 (單位: 公分)  
Figure(4) Taiwan Music Institute Breezeway\_\_Floor Plan (Unit: cm)