

圖 (一) 多功能廳(3102)\_平面圖 (單位: 公分)  
Figure(1) Multi Hall(3102)\_Floor Plan (Unit: cm)

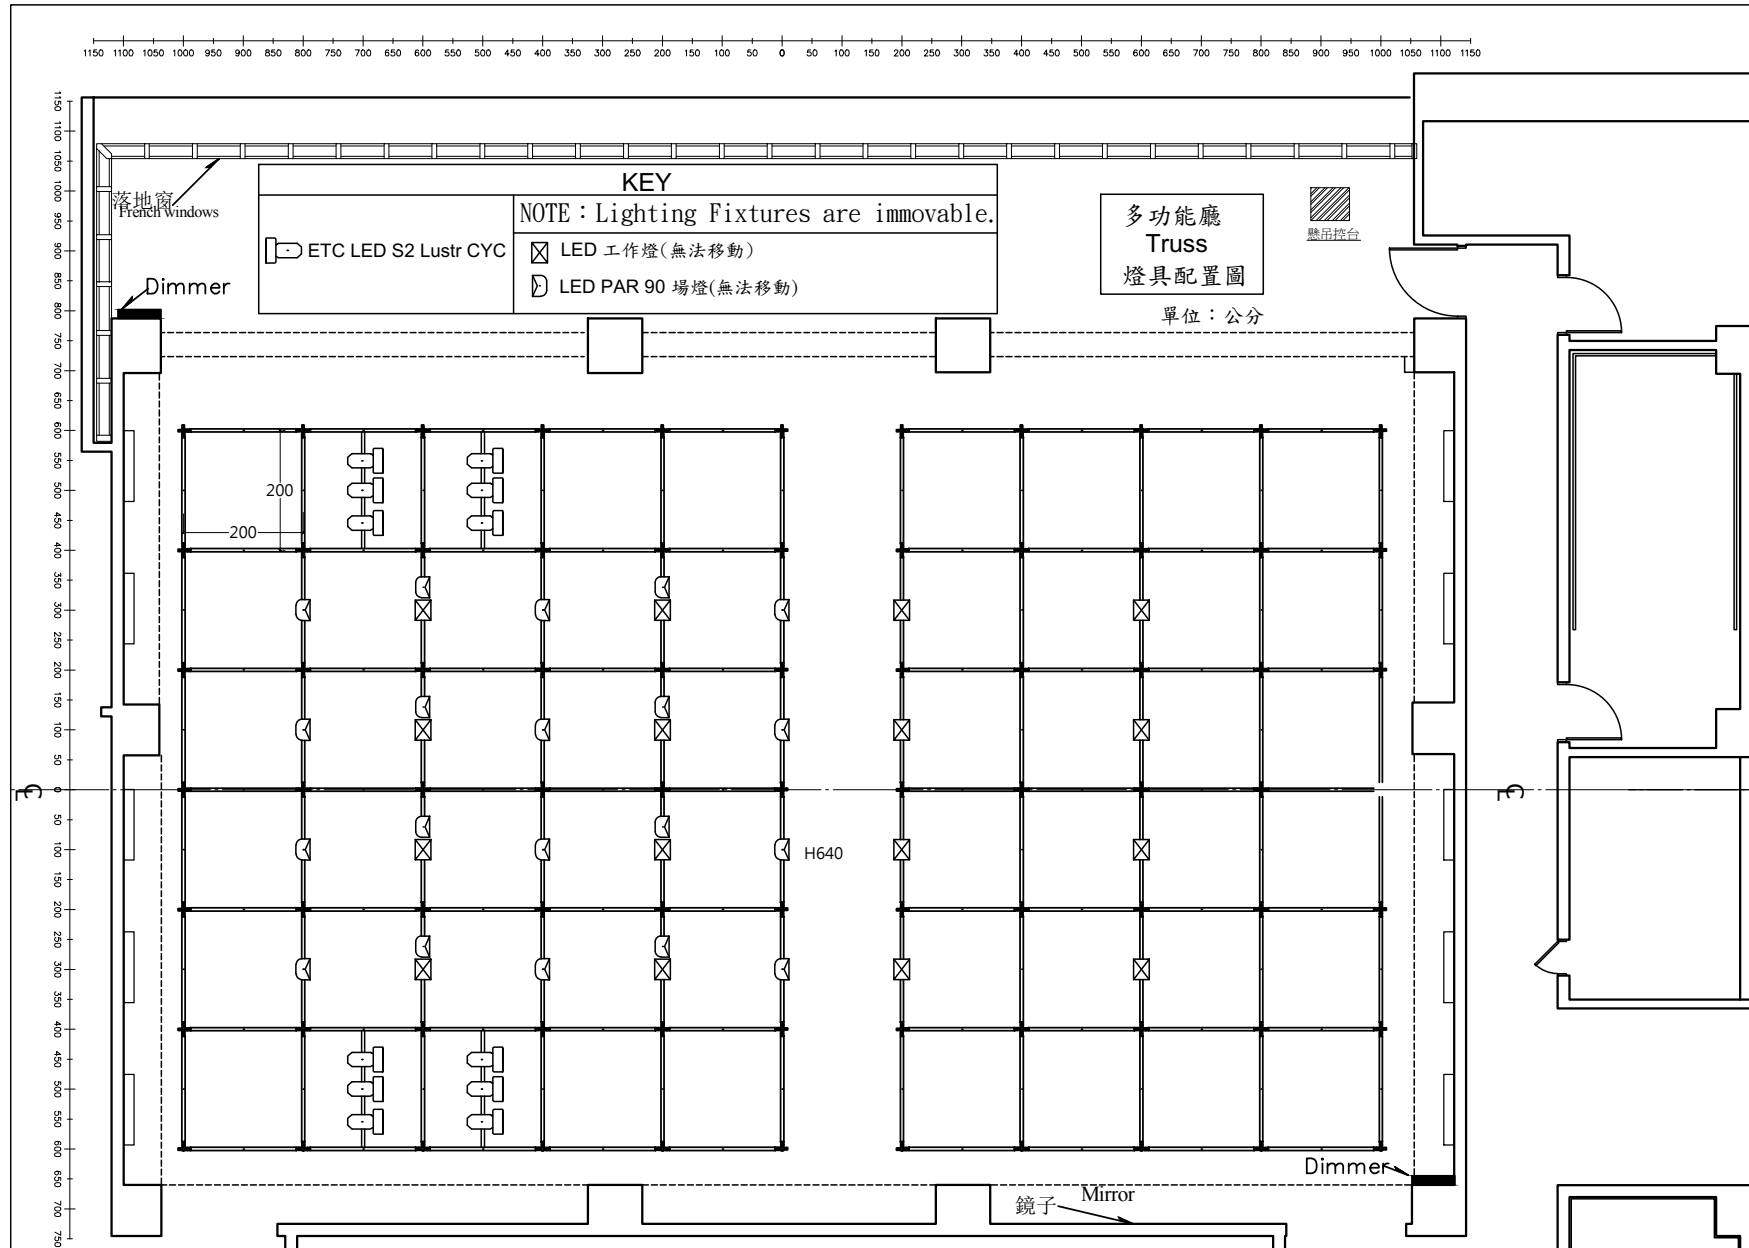


圖 (二) 多功能廳(3102) 桁架結構尺寸圖與燈具配置圖(上層) (單位：公分)  
Figure(2) Multi Hall(3102) Grid Structure Size and Light Plot (upper layer) (Unit: cm)

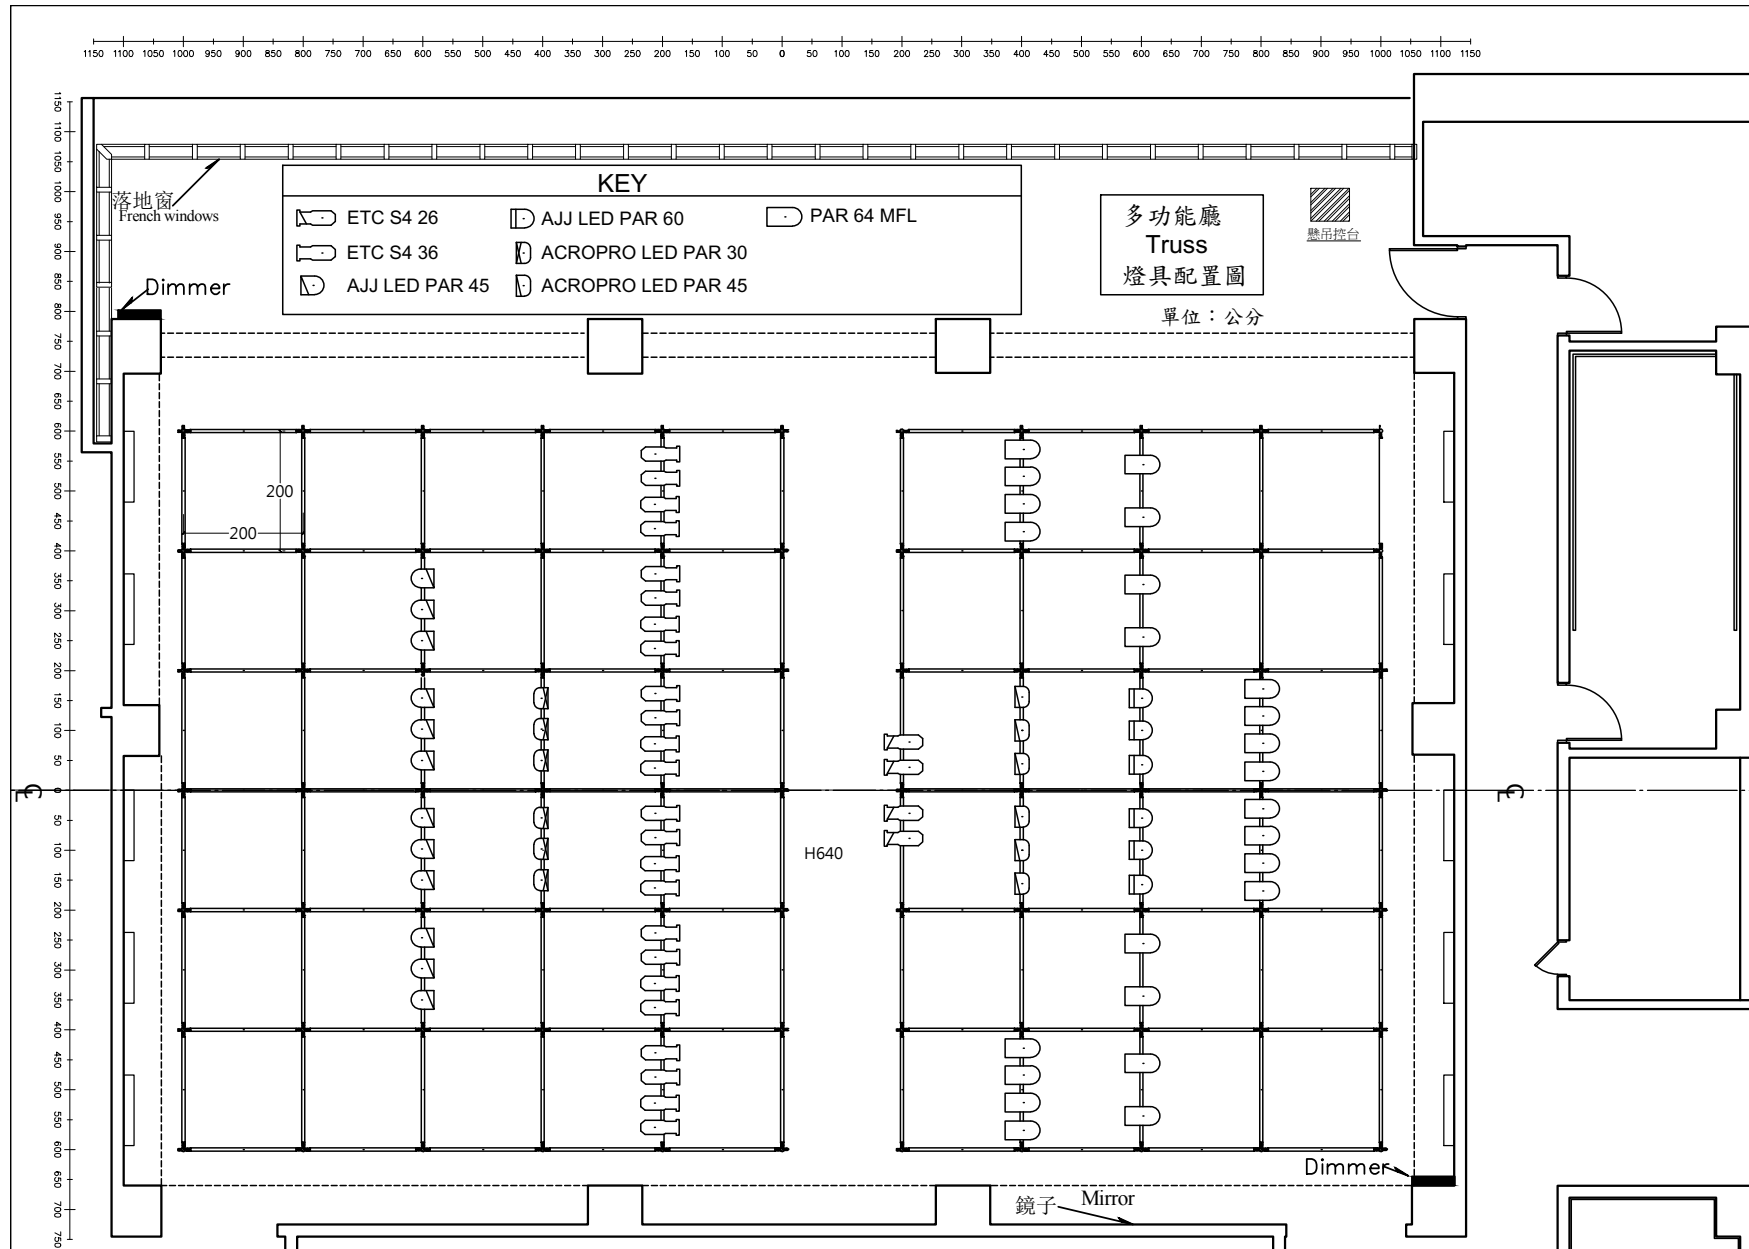


圖 (三) 多功能廳(3102) 桁架結構尺寸圖與燈具配置圖(下層) (單位：公分)  
 Figure(3) Multi Hall(3102) Grid Structure Size and Light Plot (lower layer) (Unit: cm)

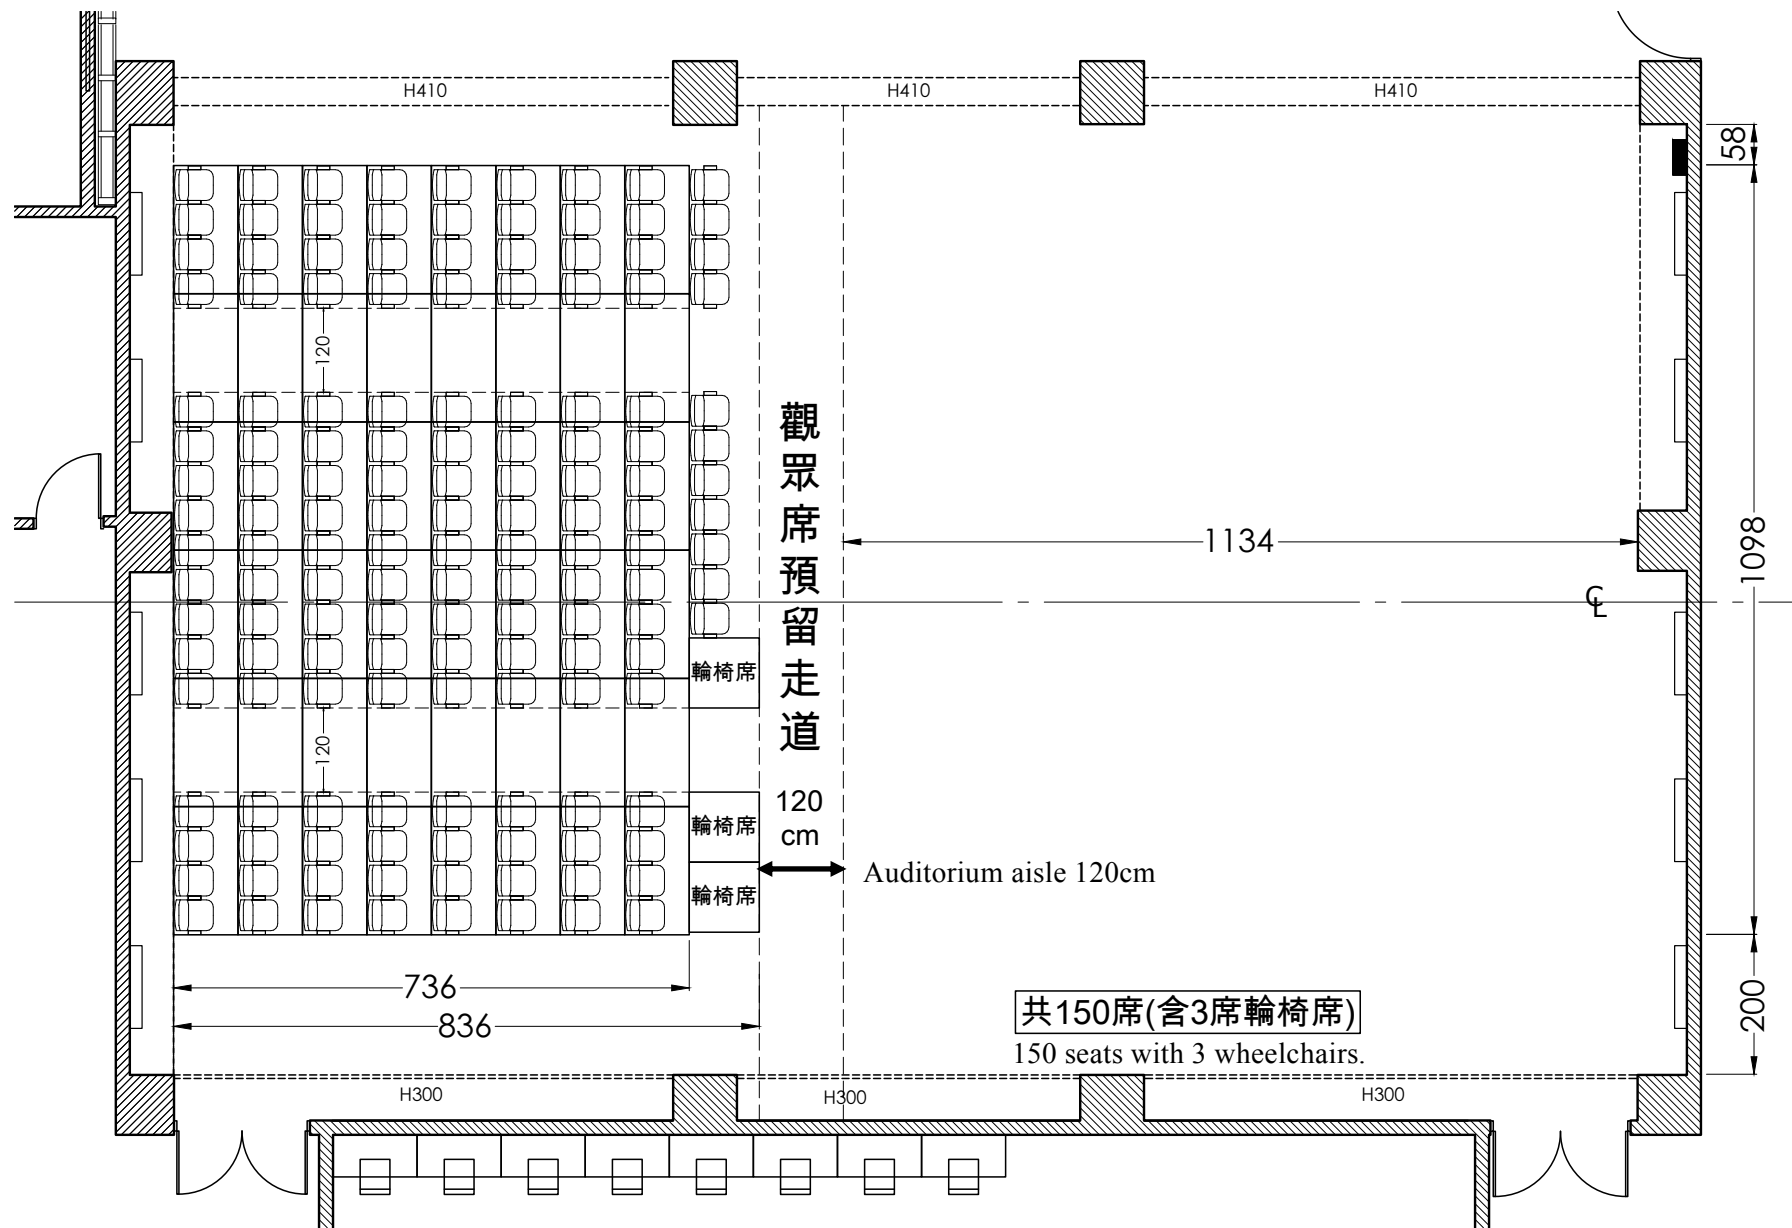


圖 (四) 多功能廳(3102) 觀眾席建議搭建位置 Type A - 平面圖 (單位：公分)  
 Figure(4) Multi Hall(3102) \_\_Auditorium Type A (Unit: cm)


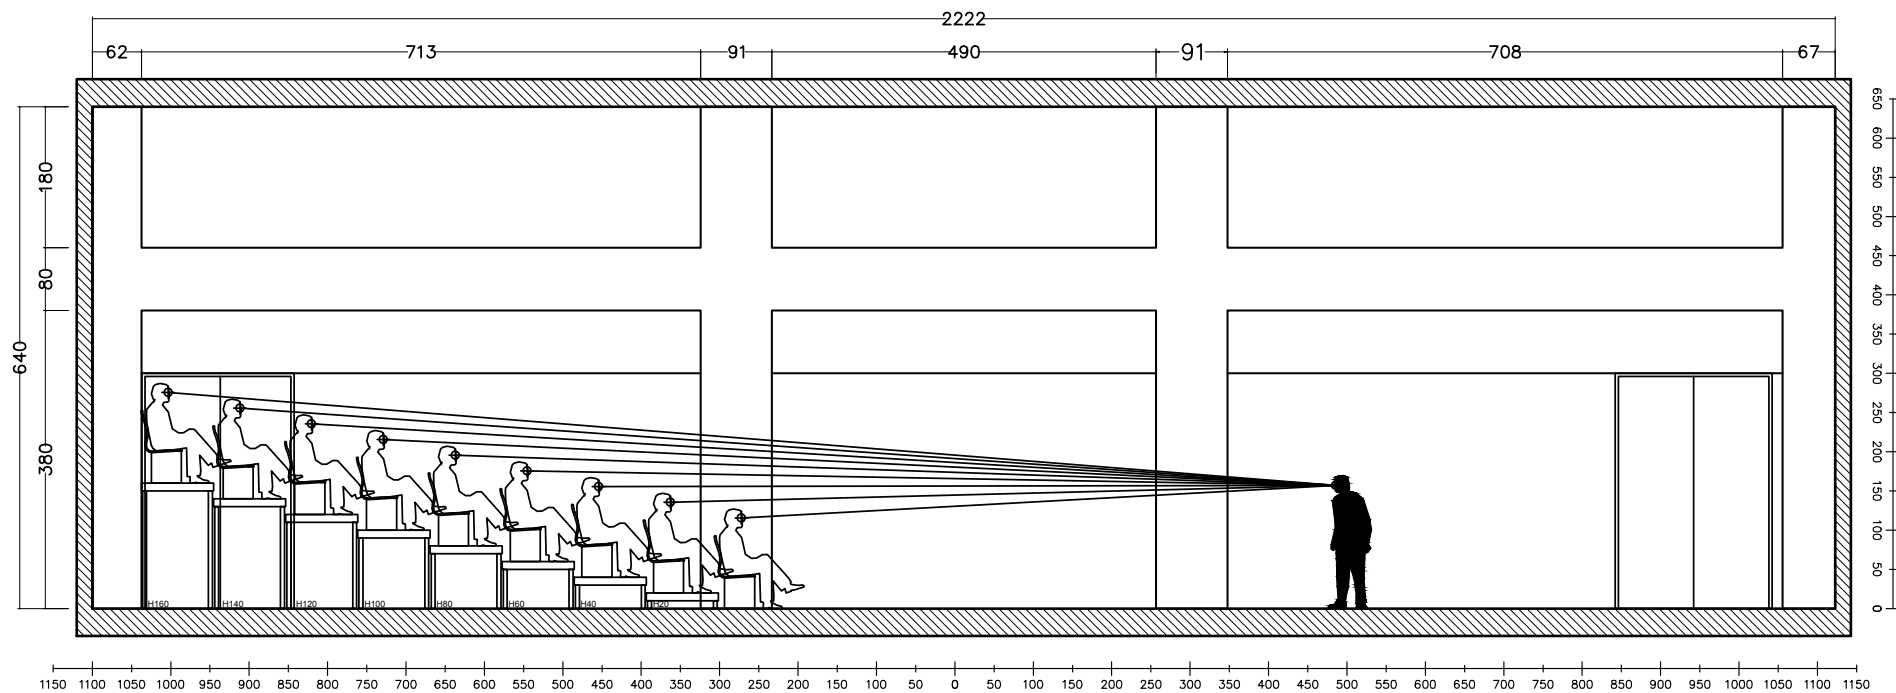


圖 (五) 多功能廳(3102)\_觀眾席建議搭建位置Type A - 側視圖 (單位: 公分)  
 Figure(5) Multi Hall(3102)\_Auditorium Type A (Unit: cm)

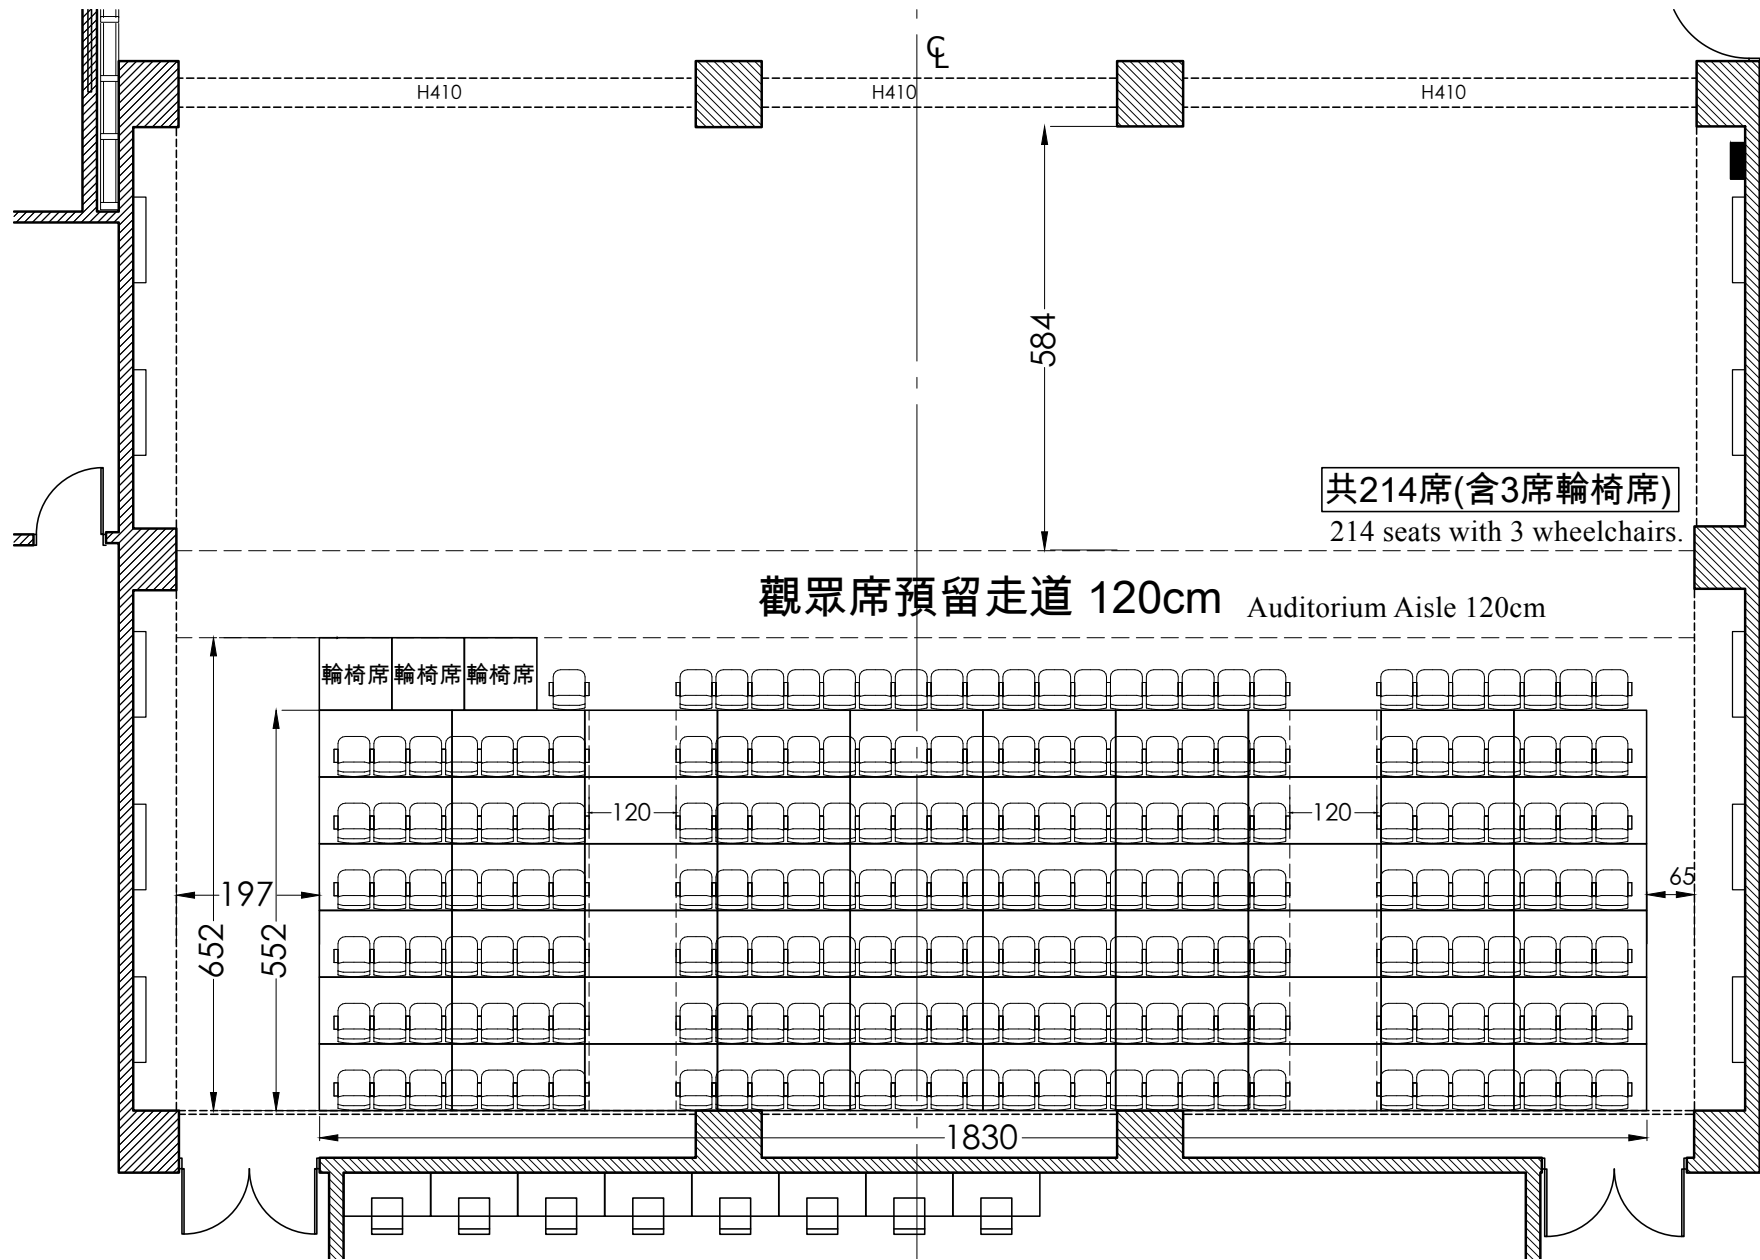

圖(六) 多功能廳(3102)\_觀眾席建議搭建位置Type B -直式 平面圖 (單位:公分)

Figure(6) Multi Hall(3102)\_Auditorium Type B (Unit: cm)

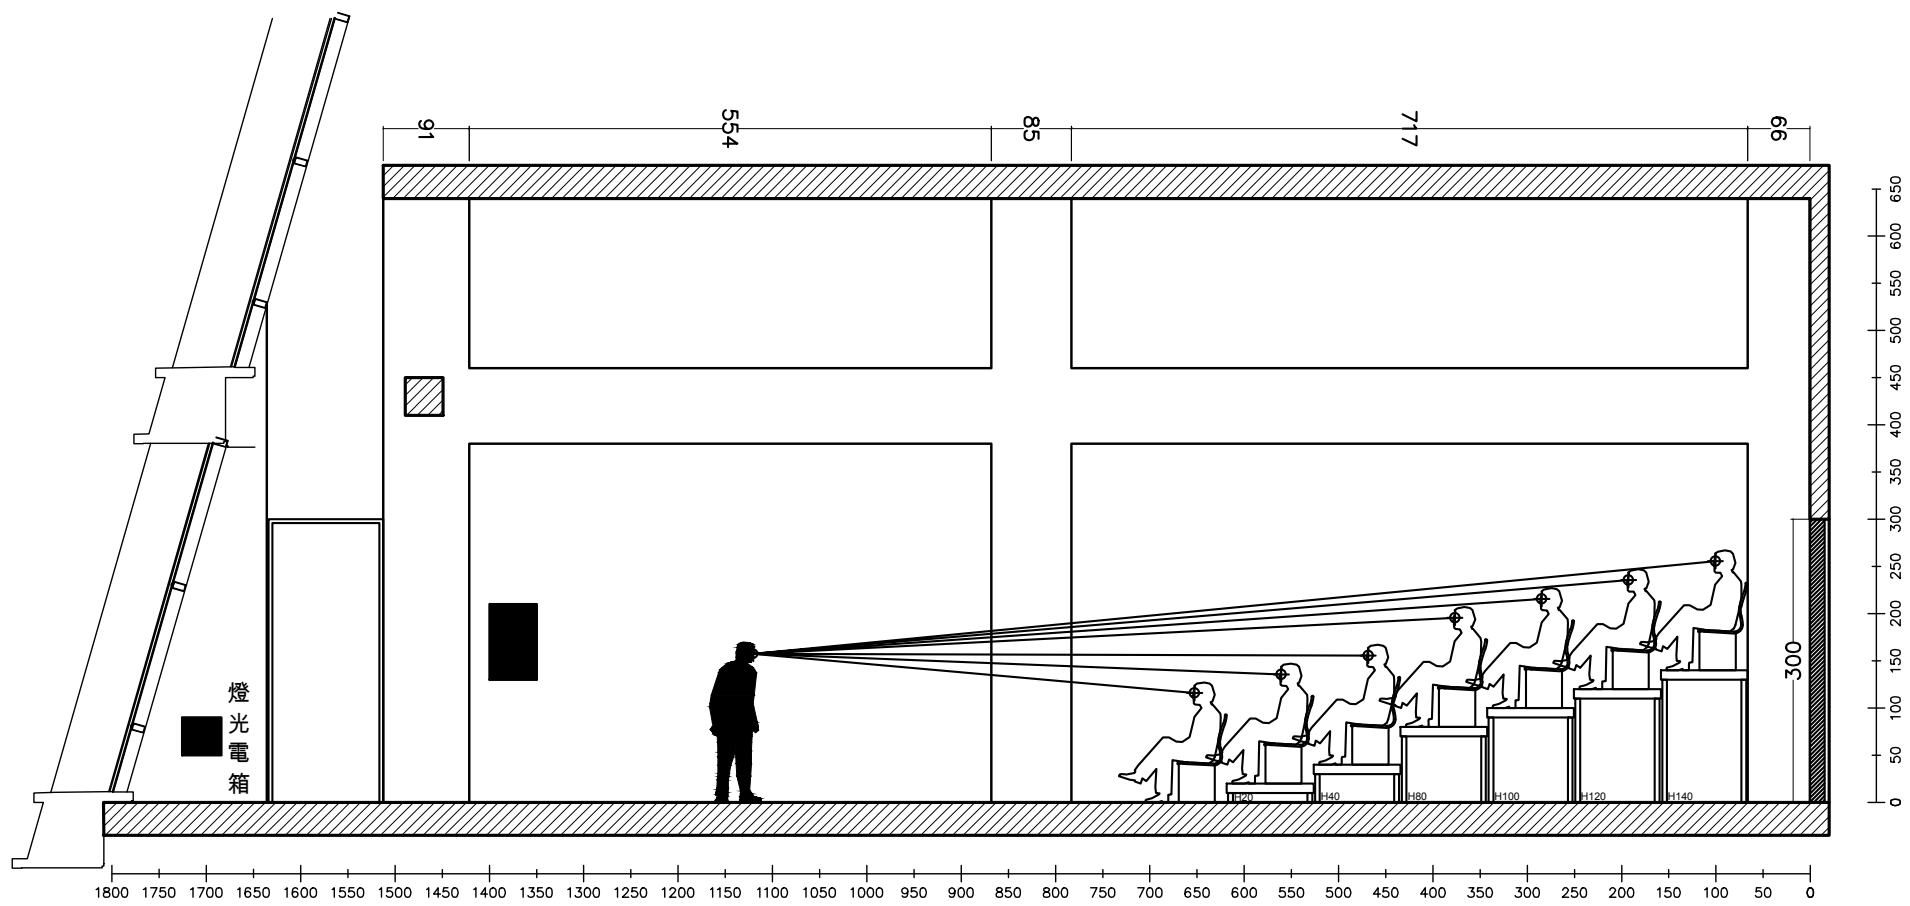


圖 (七) 多功能廳(3102)\_觀眾席建議搭建位置Type B - 直式 側視圖 (單位：公分)

Figure(7) Multi Hall(3102)\_Auditorium Type B (Unit: cm)